


R-C après TRAVAUX


15, rue de l'abbé de Pradt

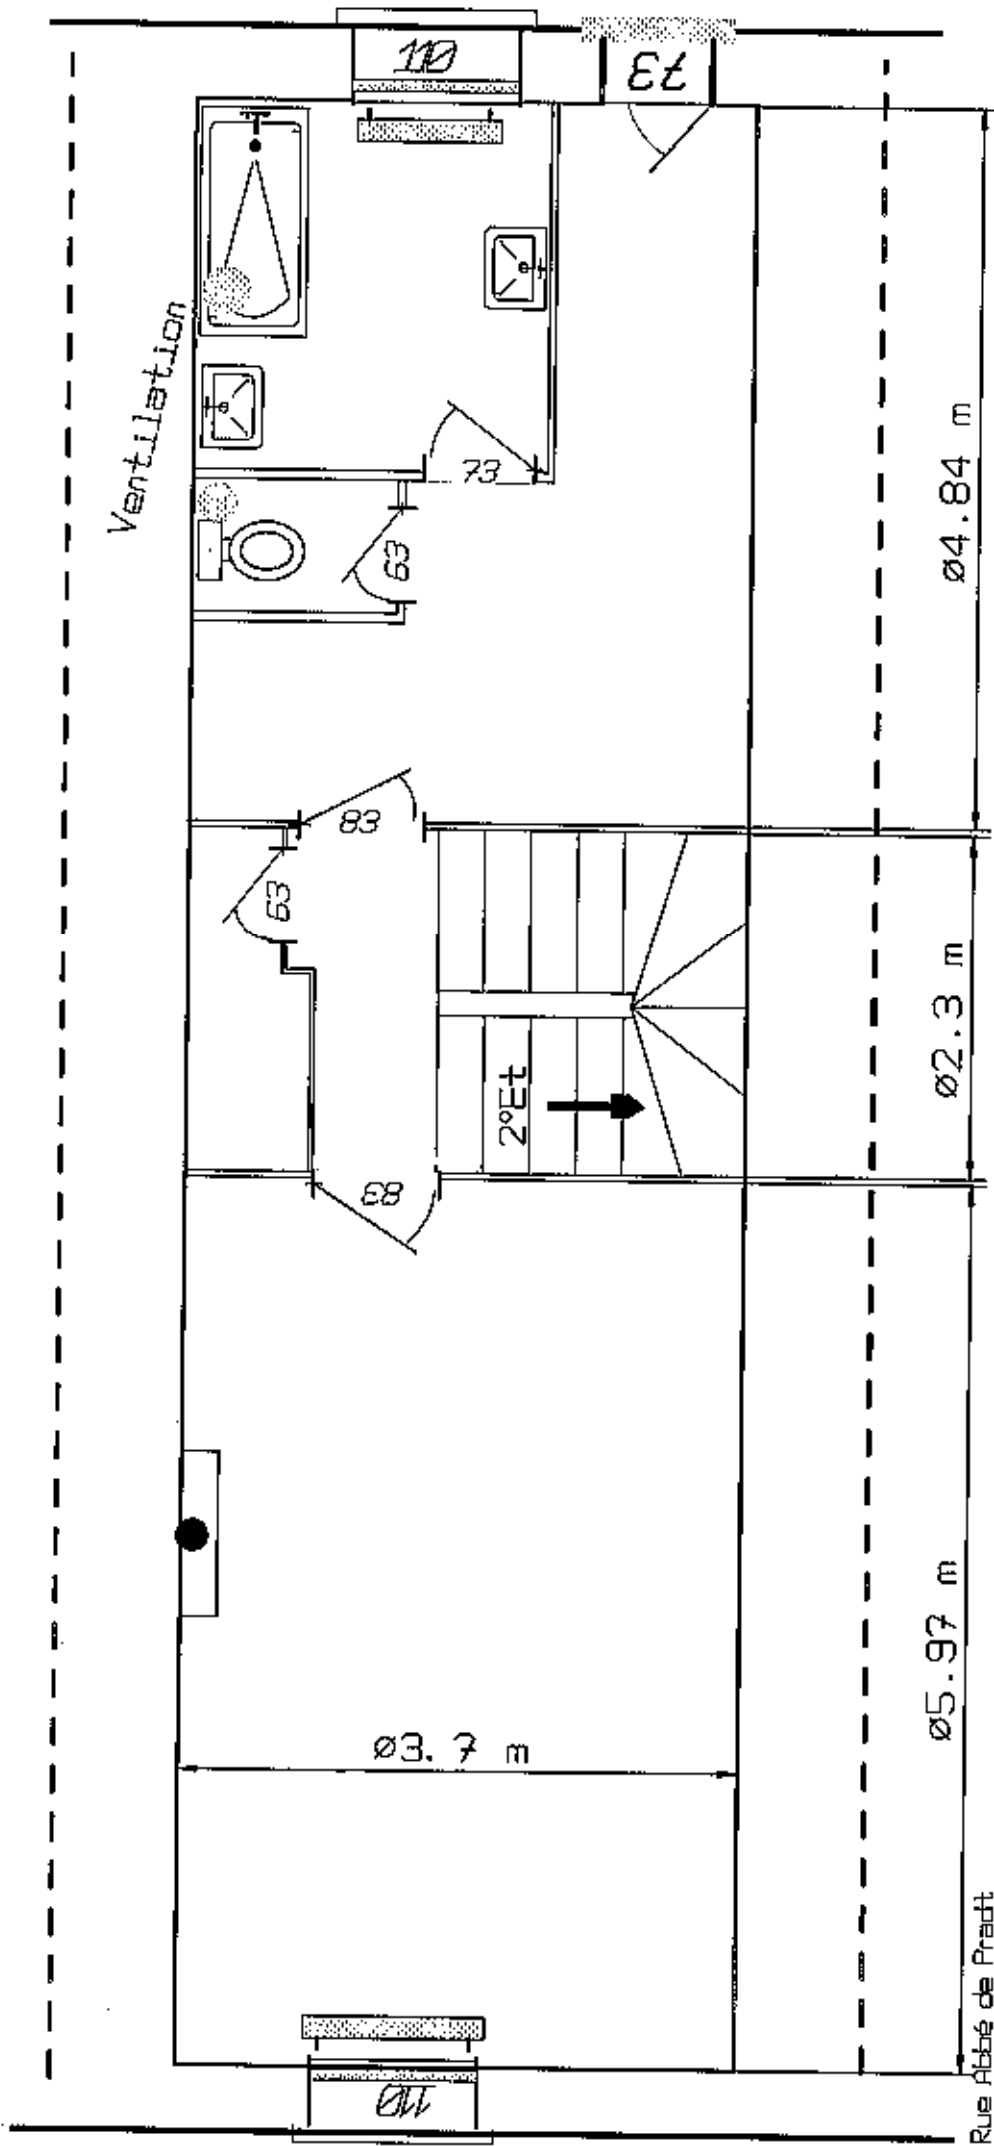

Place de l'Eglise

1° Etage après Travaux

15, rue de l'abbé de Pradt

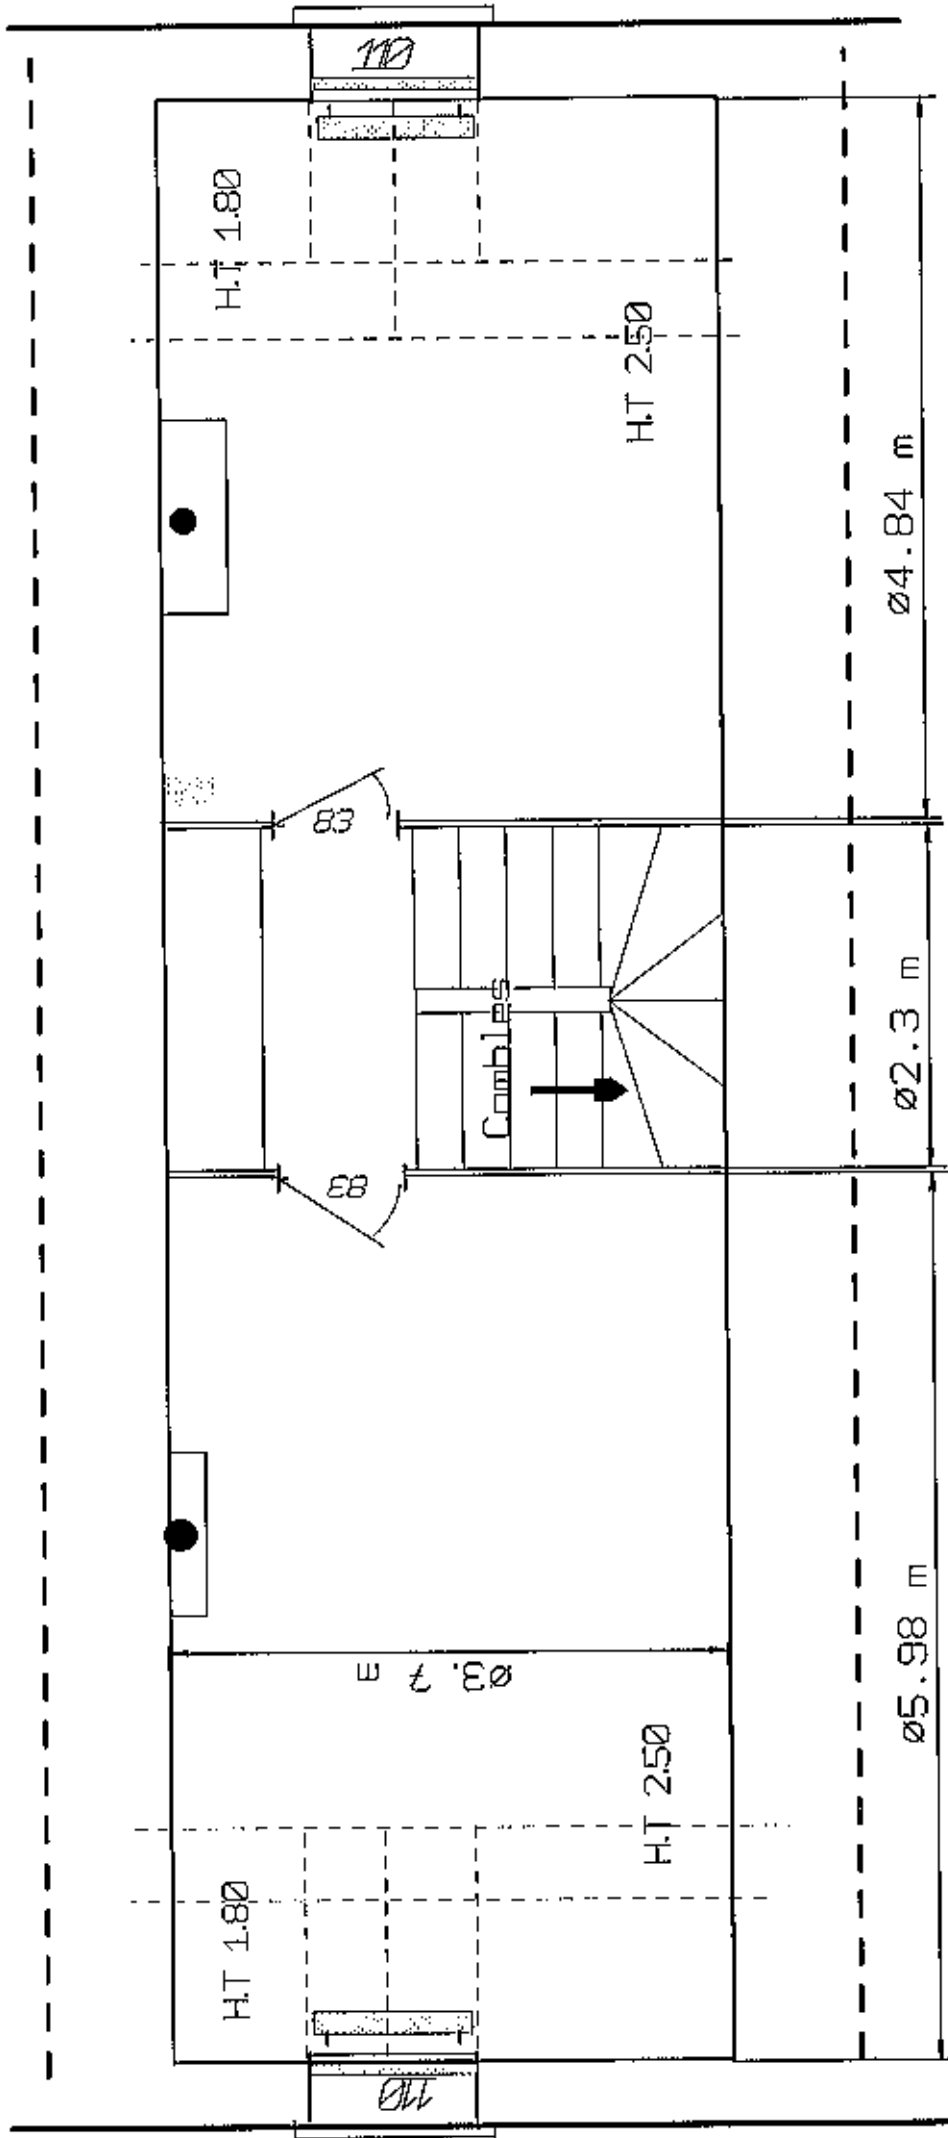

Rue Abbé de Pradt

Place de l'Église


2° ETAGE APRES TRAVAUX


15, rue de l'abbé de Pradt

Rue Abbé de Pradt

Placa de
l'Esglise

Cave Après Travaux 15, rue de l'abbé de Pradt

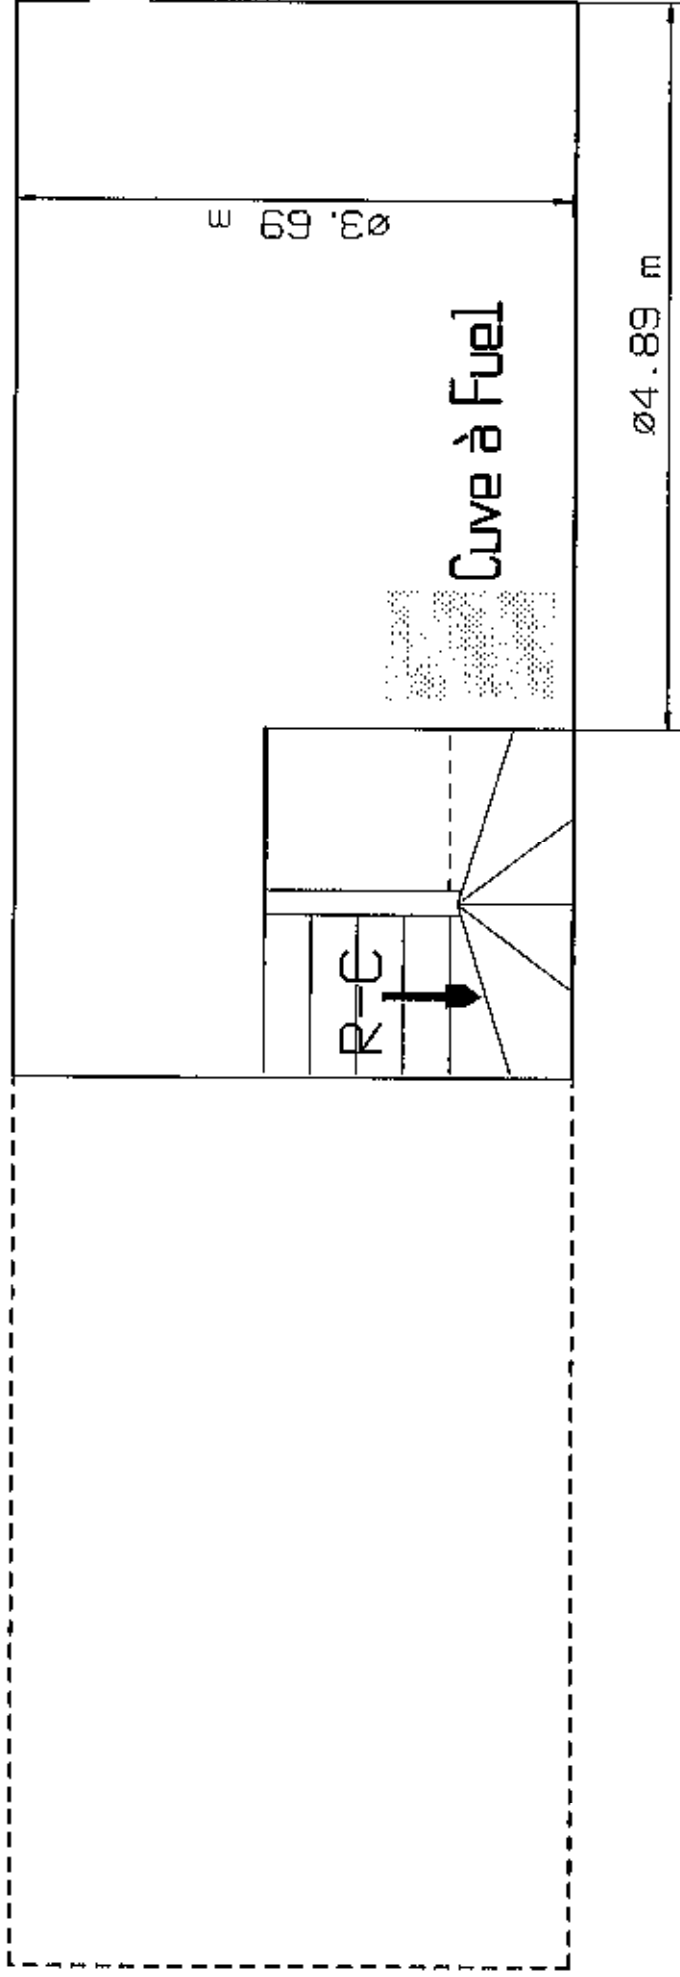

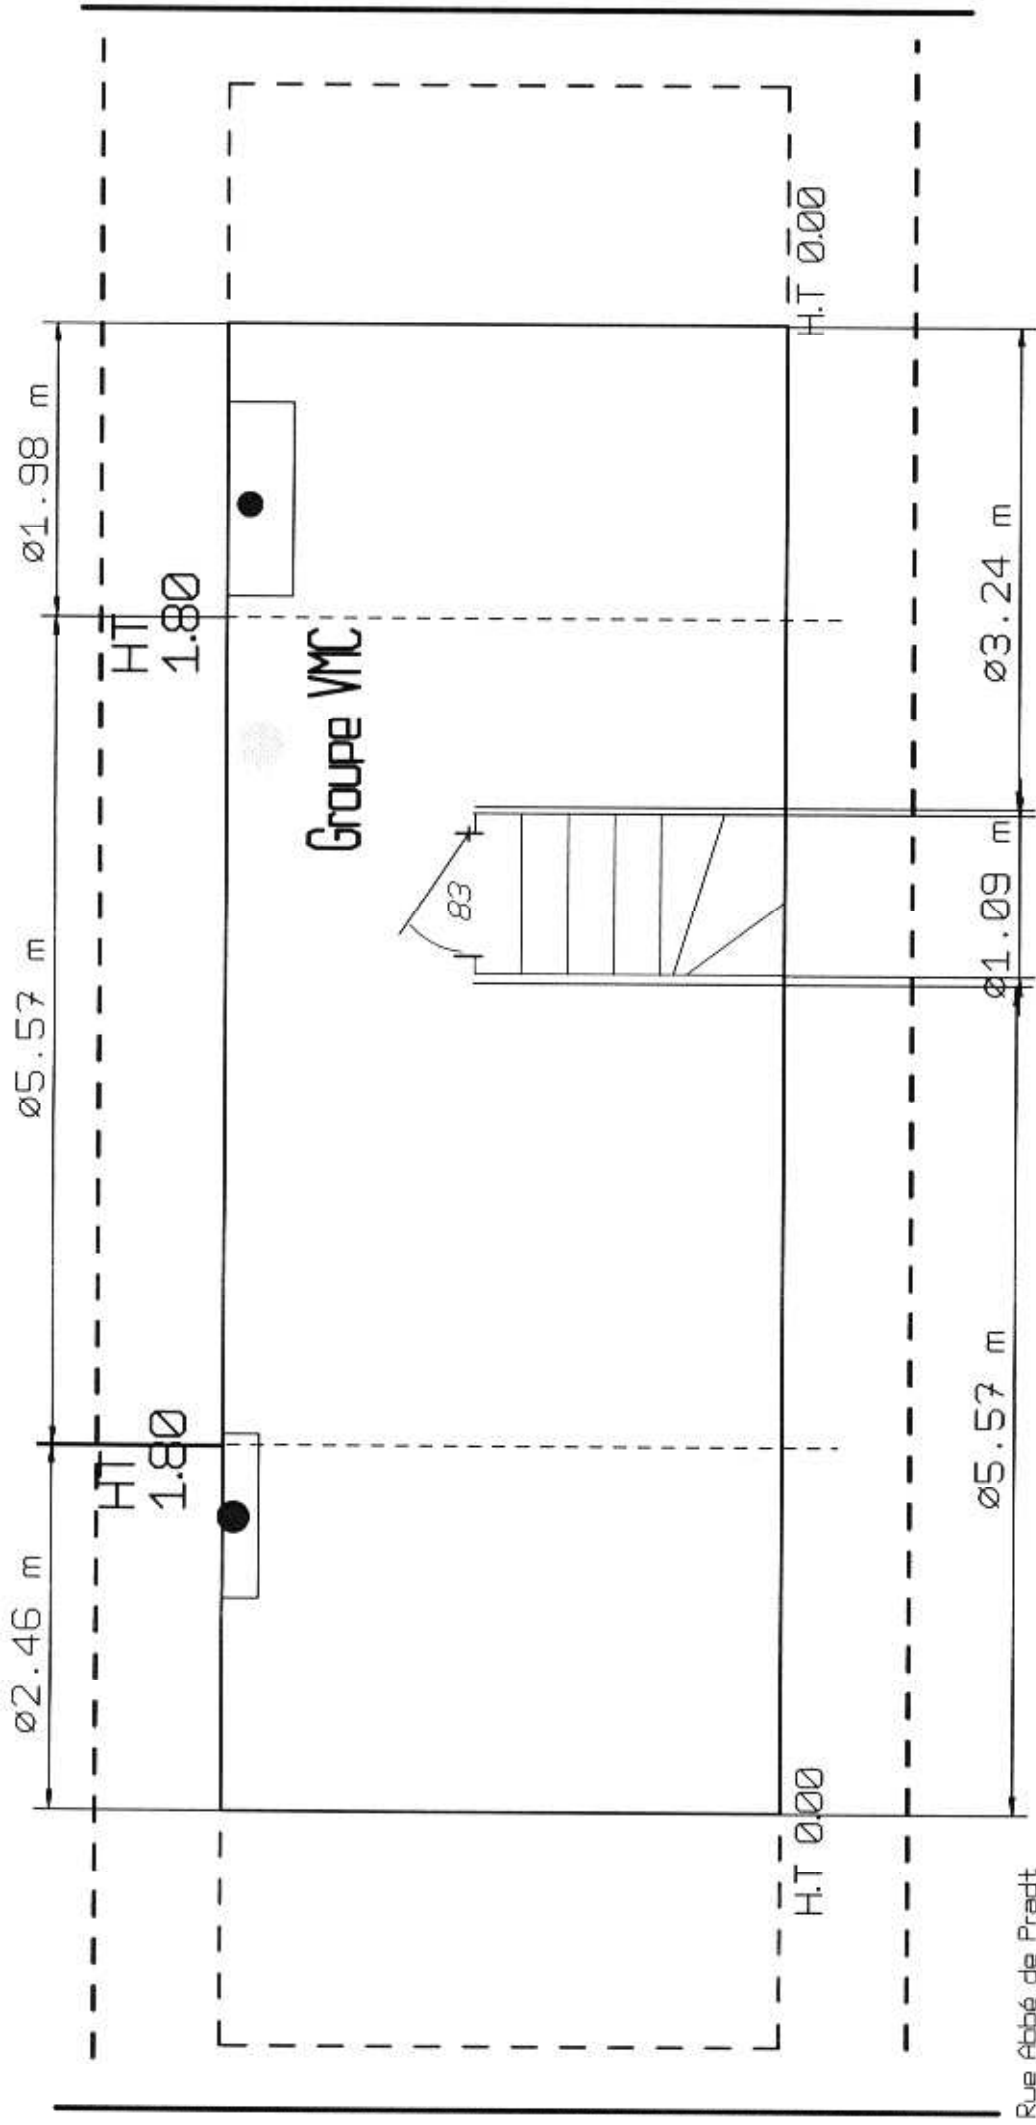

Rue Abbé de Pradt

Place de l'Église

COMBLES

15, rue de l'abbé de Pradt