



Saint Flour - 40, rue Sorreil
Après Travaux - R/C

Rue

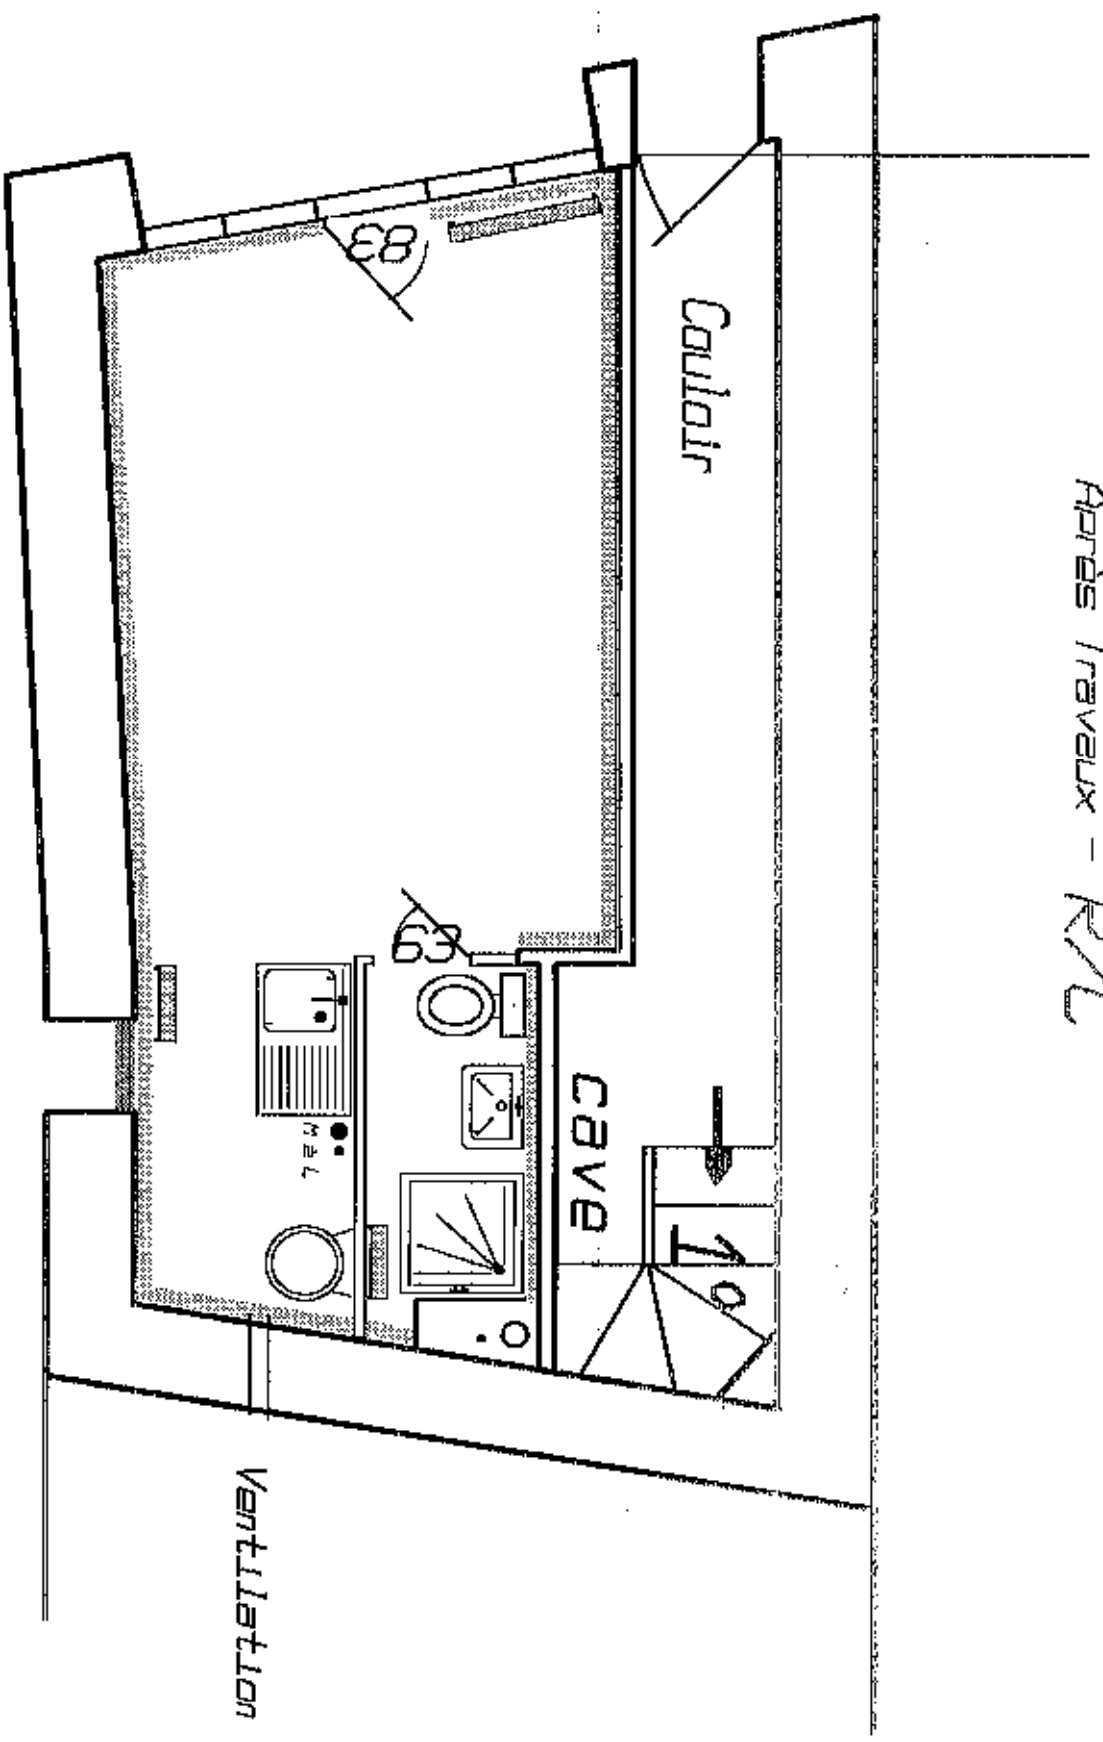

Saint Flour - 40, rue Sorrel

Après Travaux - 1^o Etage 2^o Etage

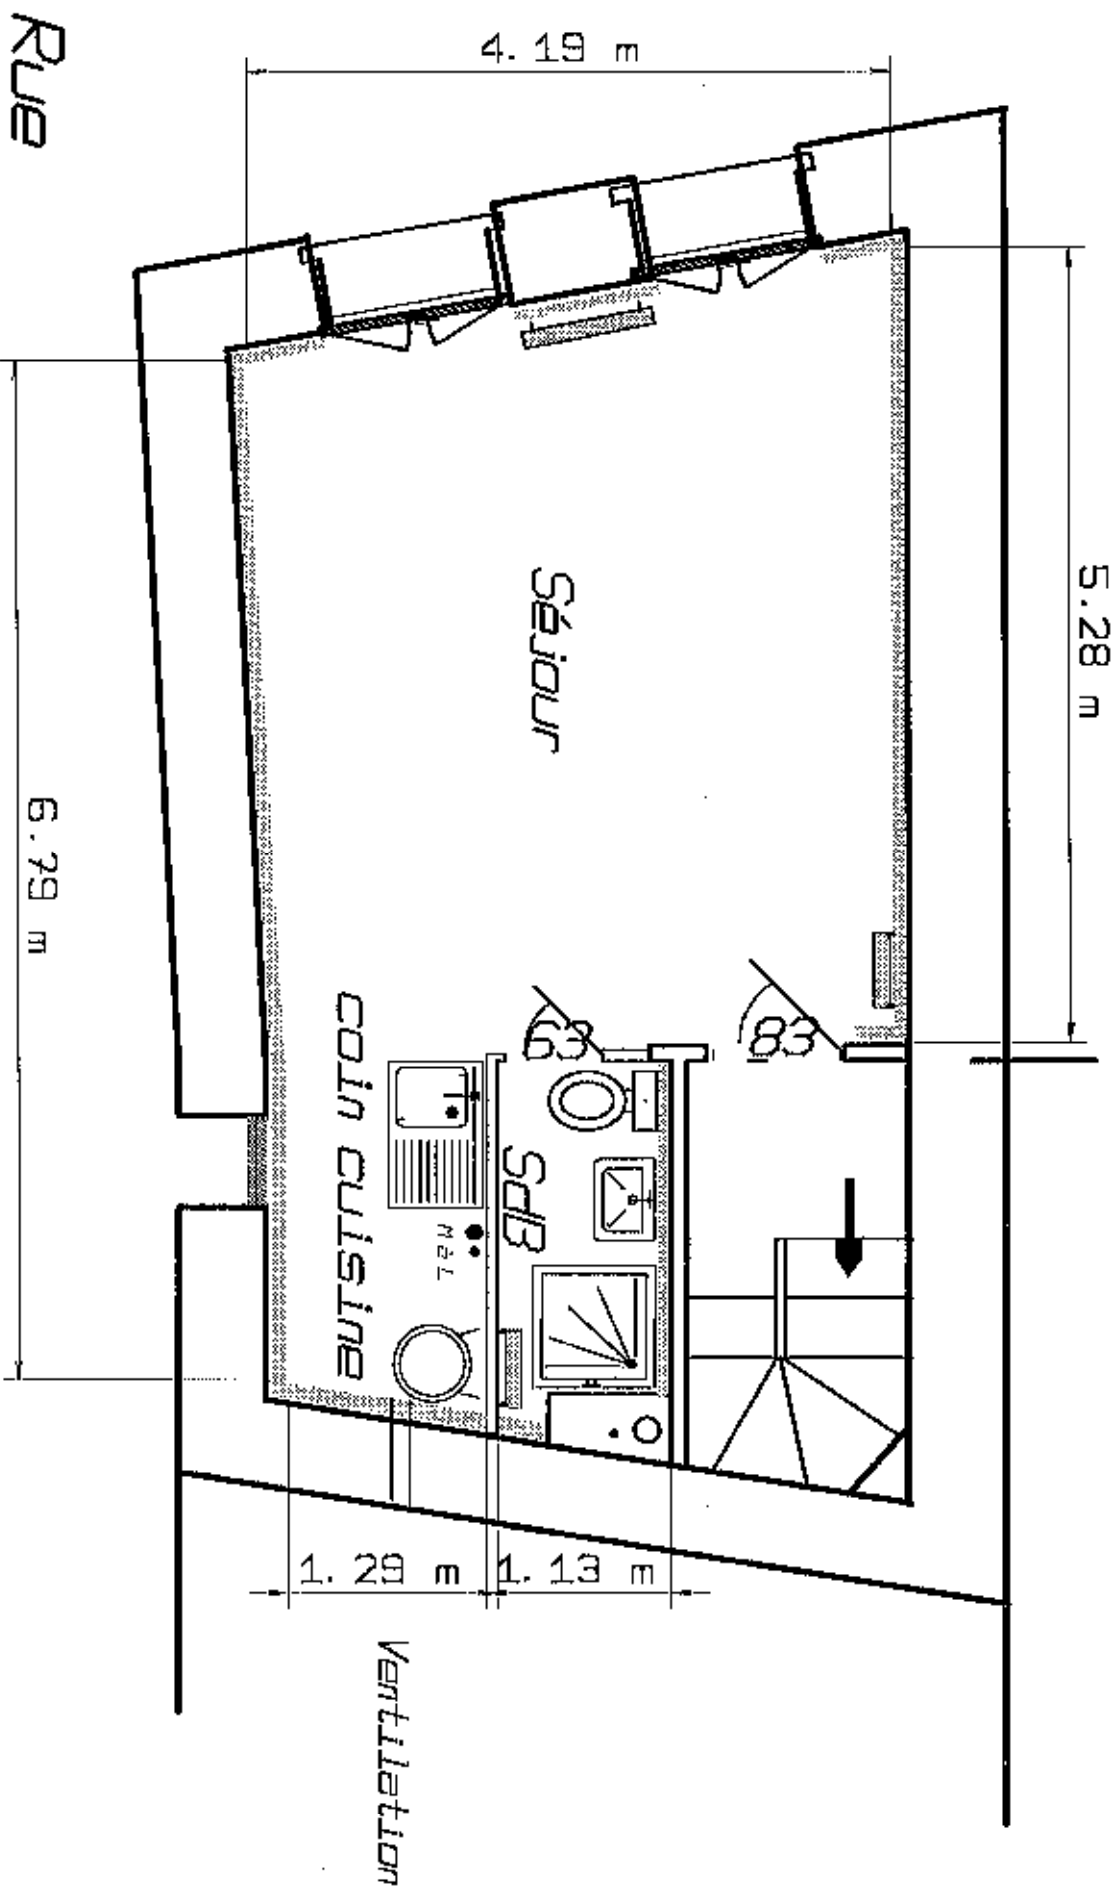


Saint Flour - 40, rue Sorrel

Après Travaux -

3^e Etage


*Appartement possédant
non suite sur la
galerie des 2^e étage*

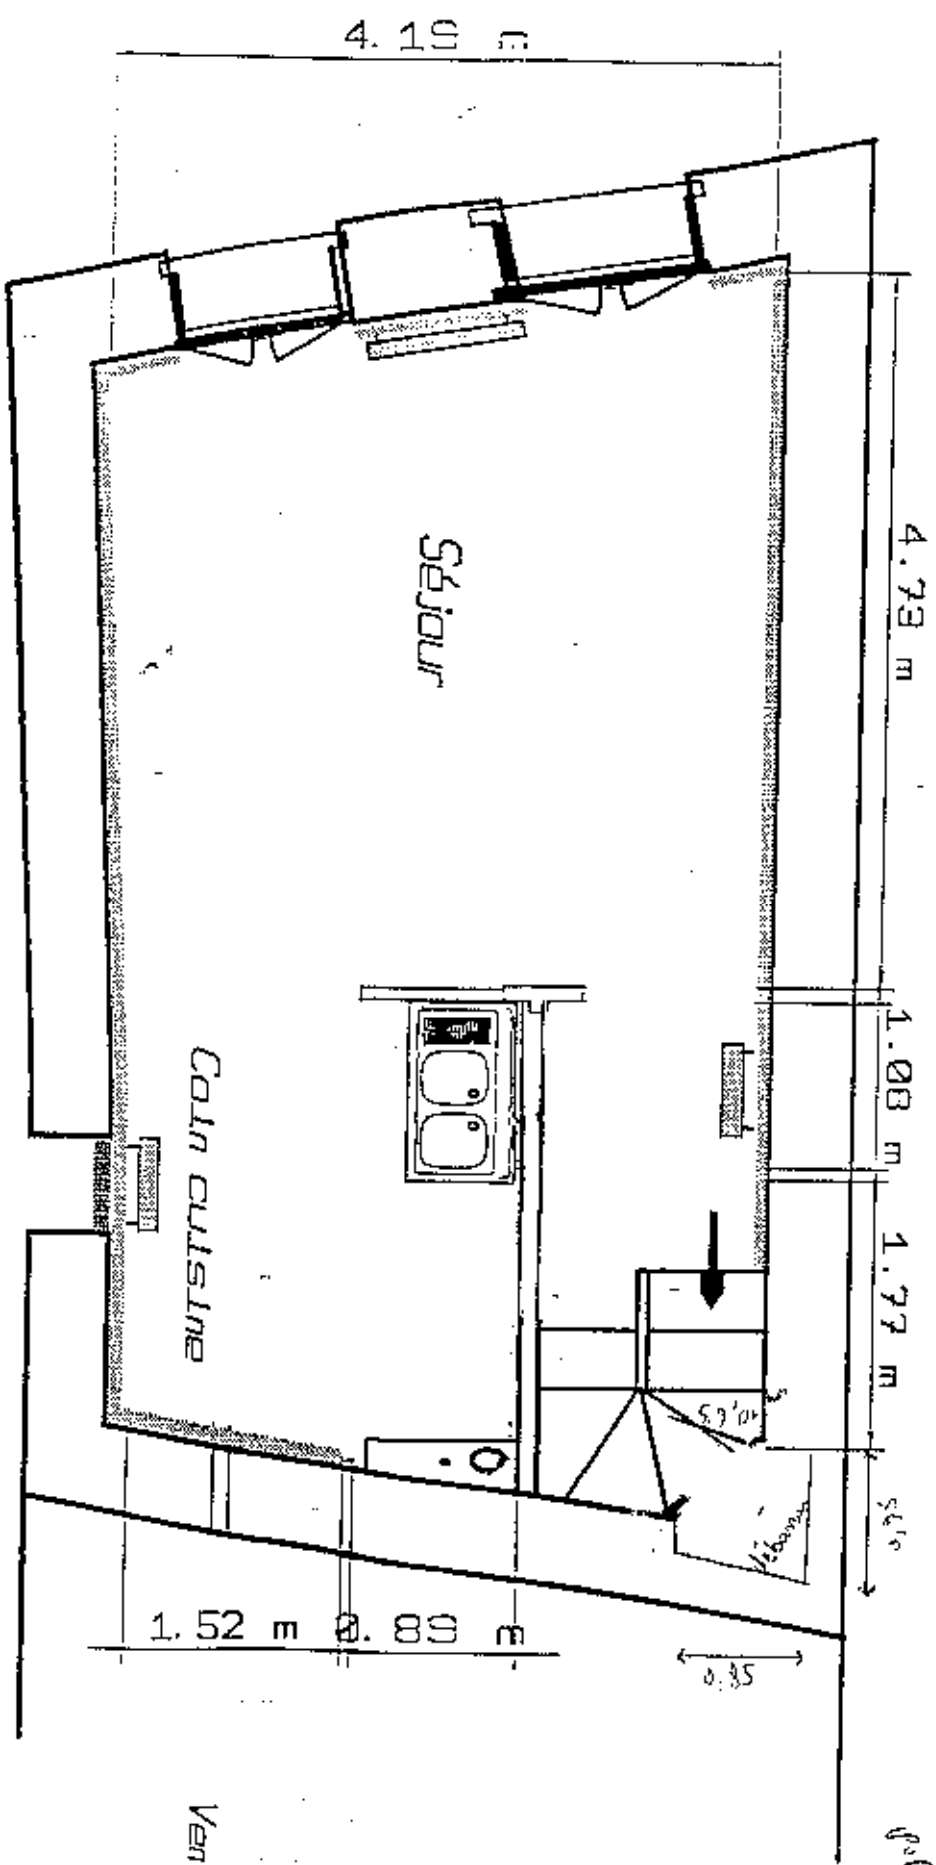


Rue

Ventilation

Saint Flour - 40, rue Sorrel
Après Travaux - 3^e Etage

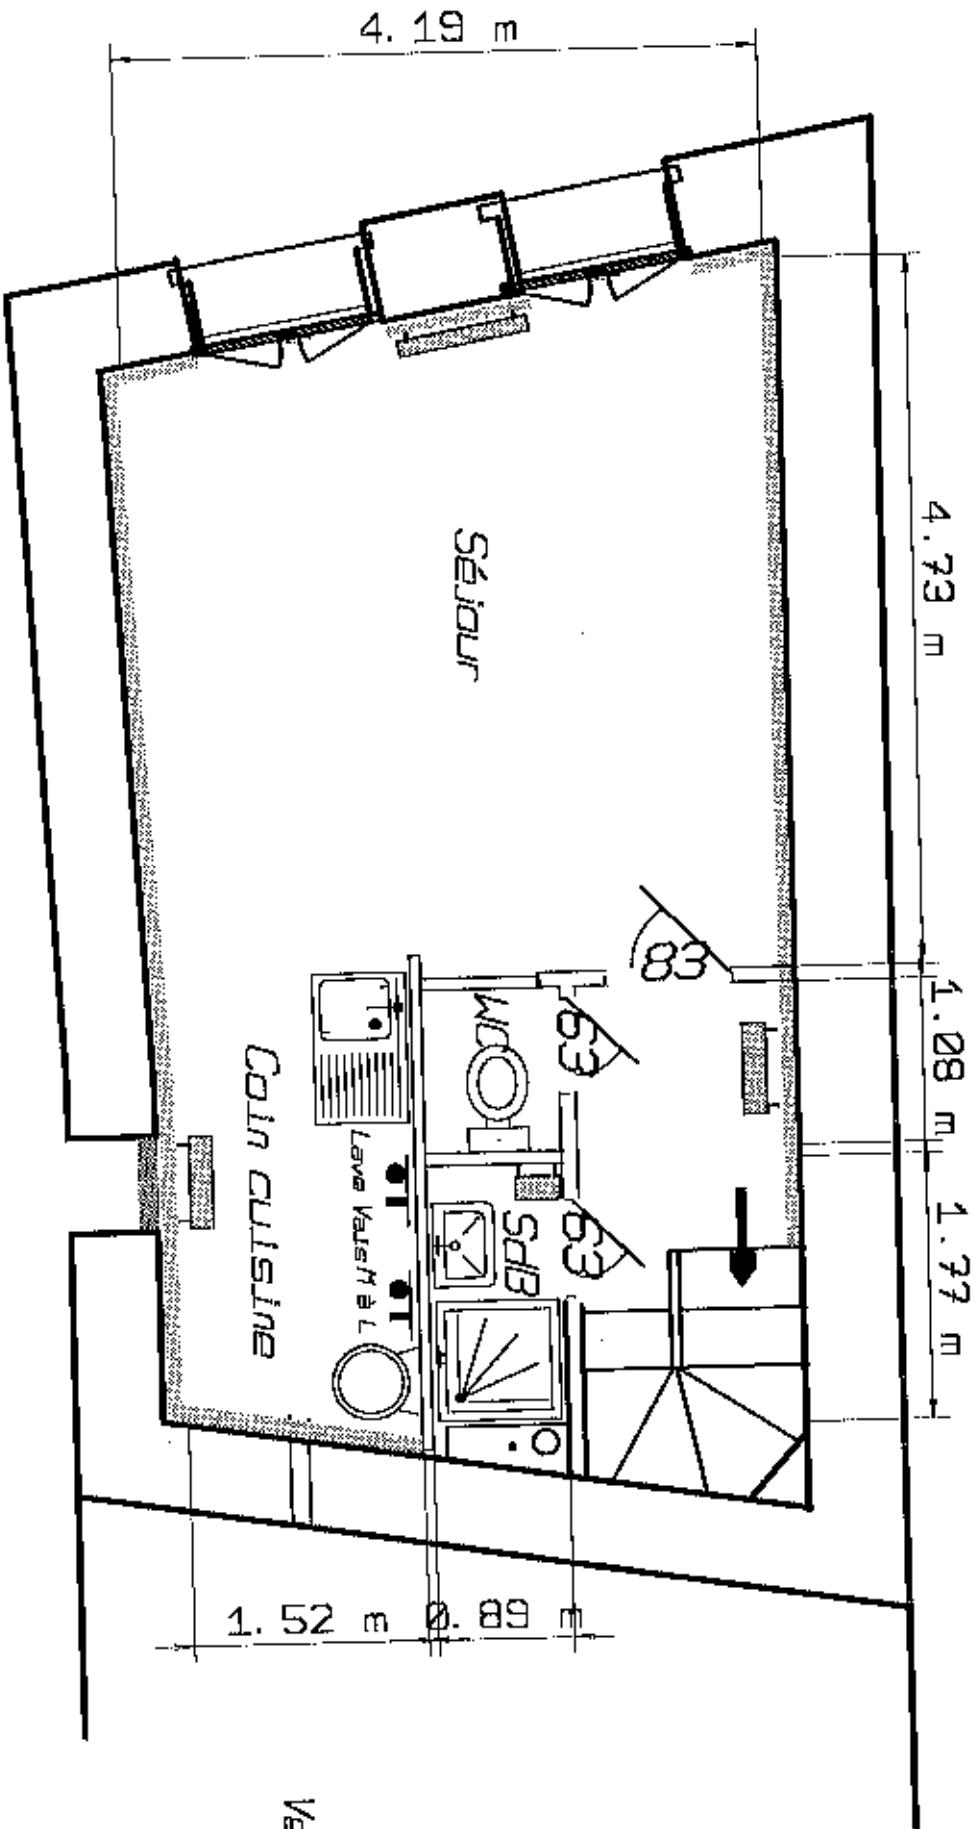

Saint Flour - 40, rue Sorrel
Après Travaux - 4^e Etage

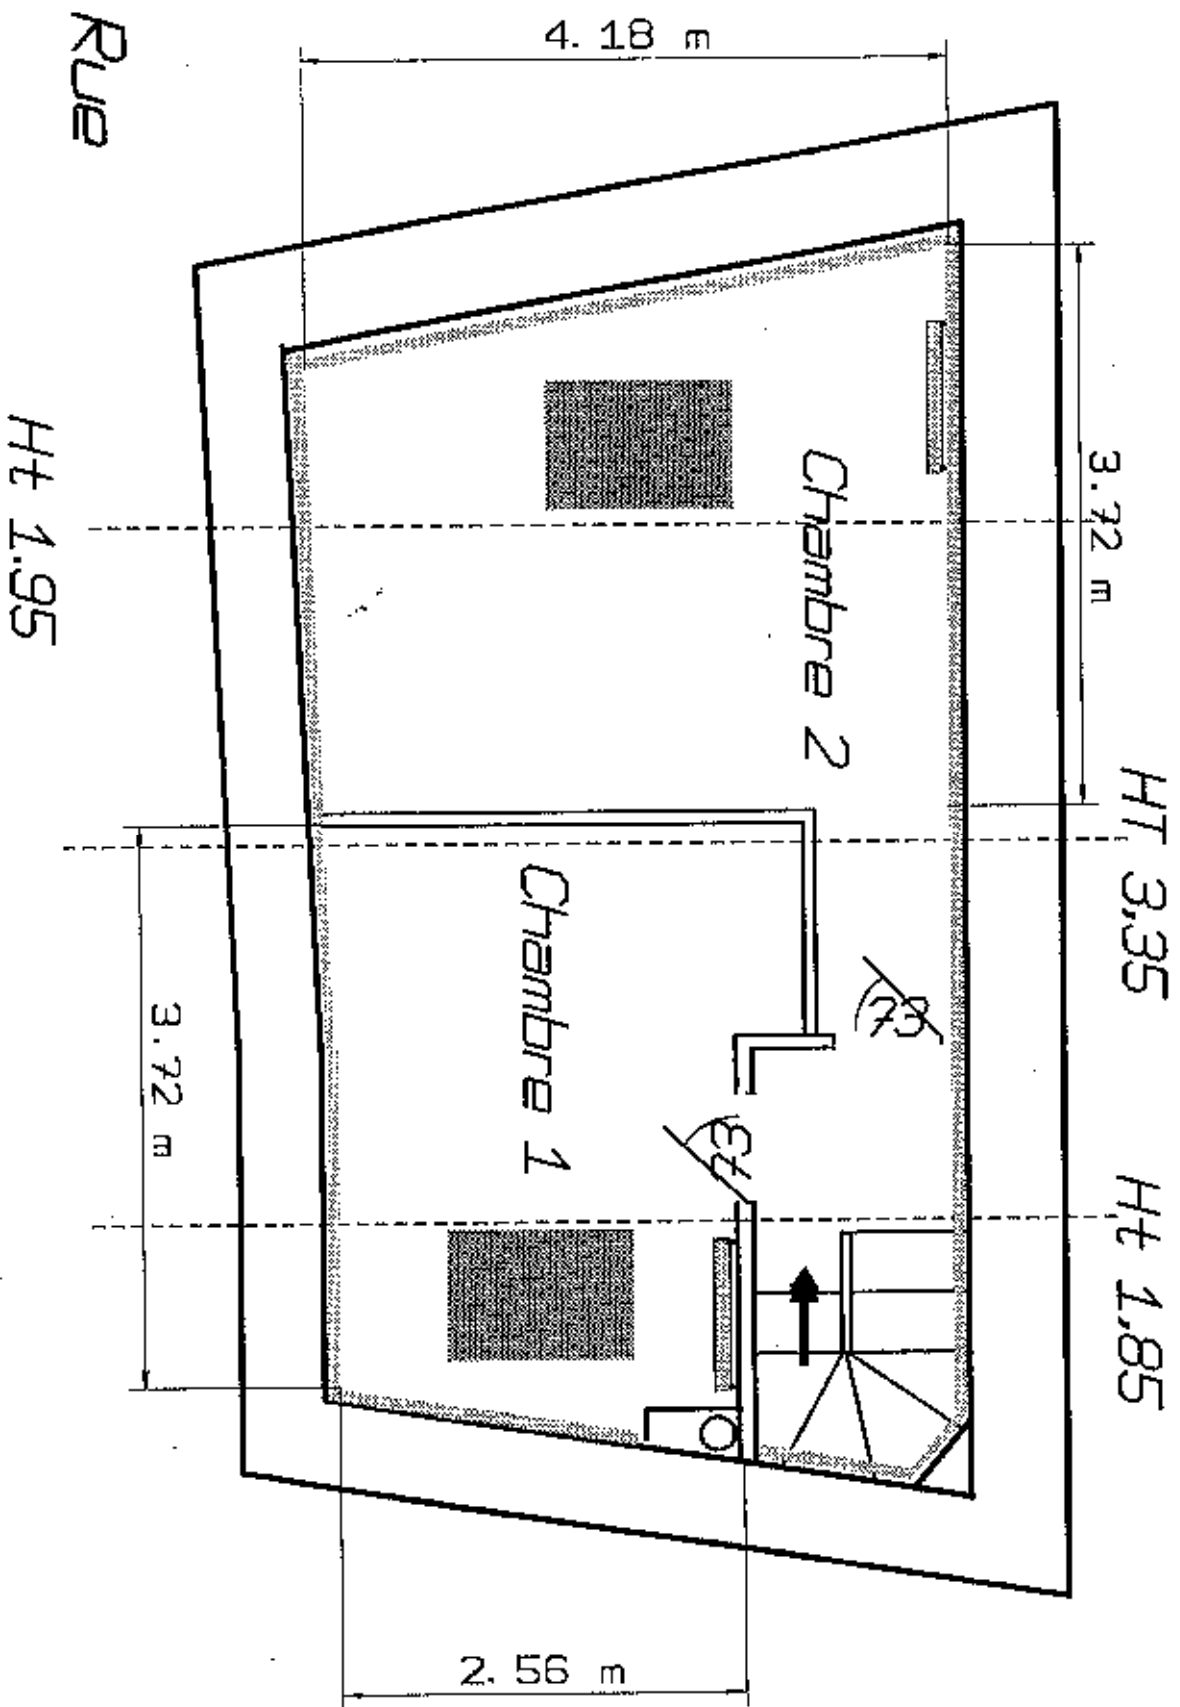

Saint Flour - 40, rue Sorrel
Après Travaux - 4^e Etage

